


**L'EGGENDA**

- Polders
- Canali acque alte
- Canali acque basse esistenti
- Canali acque basse da costruirsi
- Canali da abbandonare
- Canali già abbandonati
- Impianti idrovori
- Botti a sifone
- Chiaviche di scolo
- Quote attuali della campagna
- Quote della campagna verso il 1860 (Sinistra Agnena Progetto Millett 1857) (Destra Agnena Progetto Amendini 1867)
- Quote minime necessarie per la bonifica a scolo naturale
- Linee di egual condizionali di deflusso

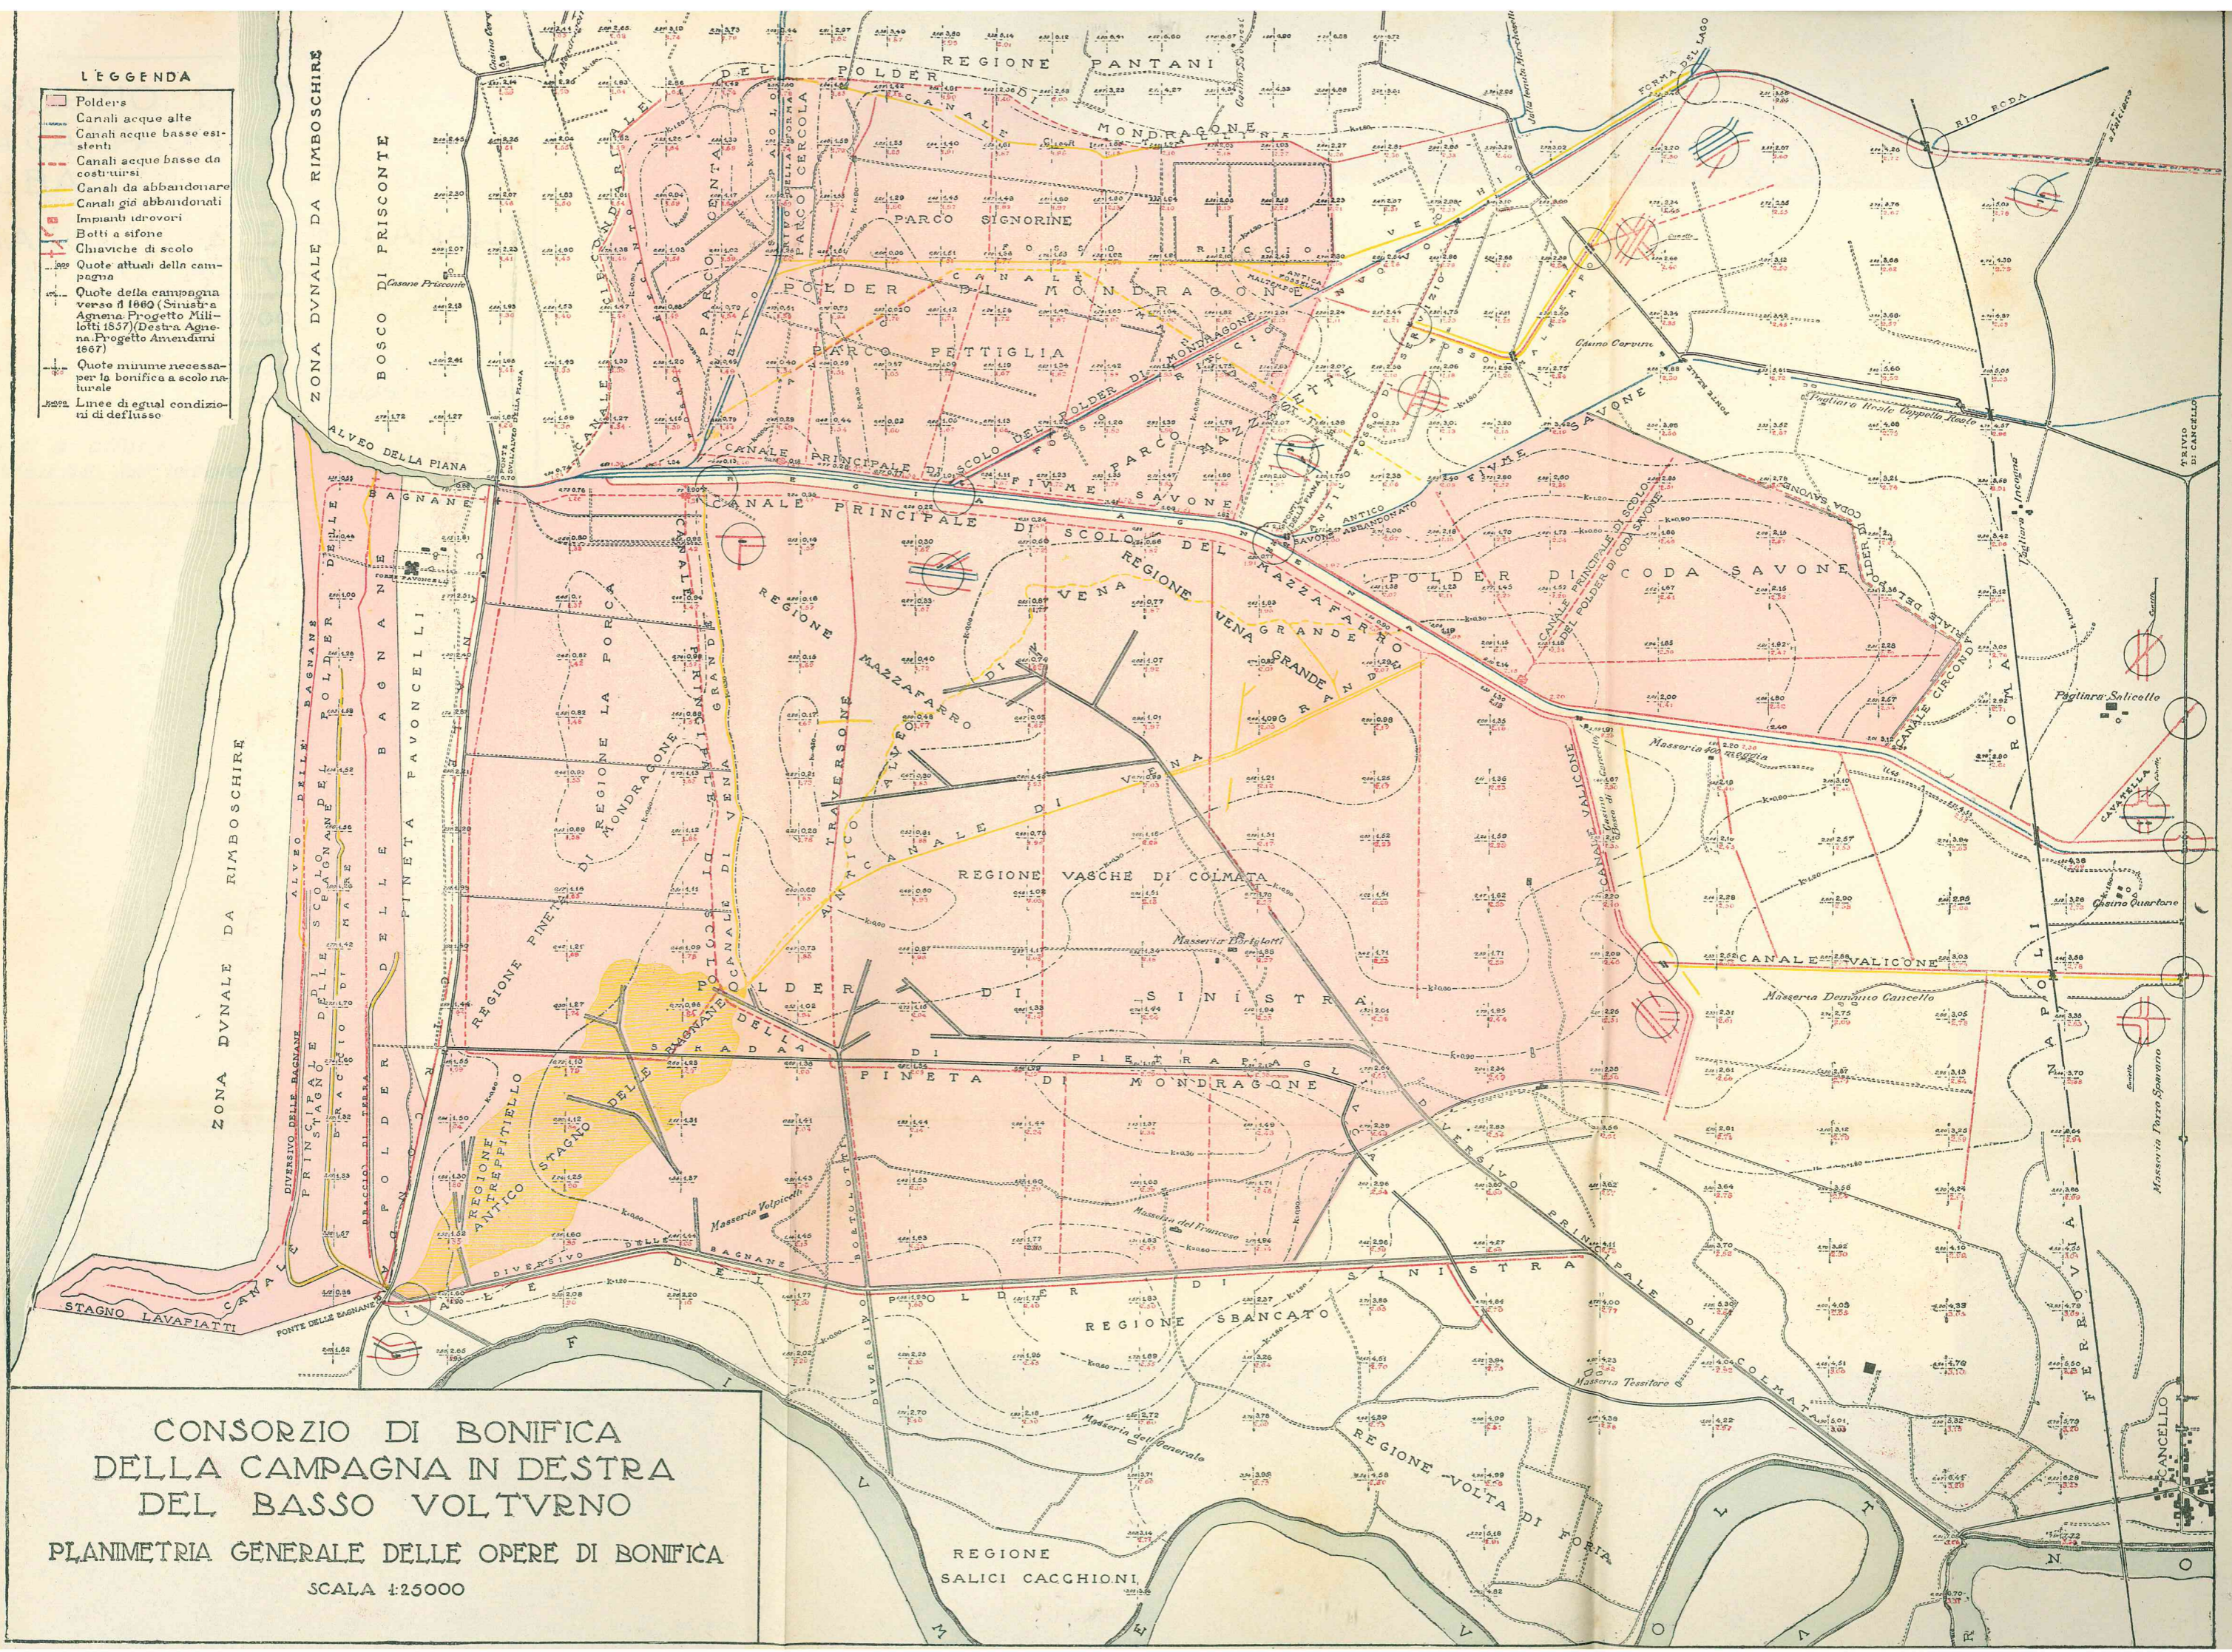

**CONSORZIO DI BONIFICA  
 DELLA CAMPAGNA IN DESTRA  
 DEL BASSO VOLTURNO**  
 PLANIMETRIA GENERALE DELLE OPERE DI BONIFICA  
 SCALA 1:25000